


10qm EINHEITS - SEEELPLATTE DES WASSERSPORTVEREINS FRAUENINSEL IM CHIEMSEE.

M. 1:10

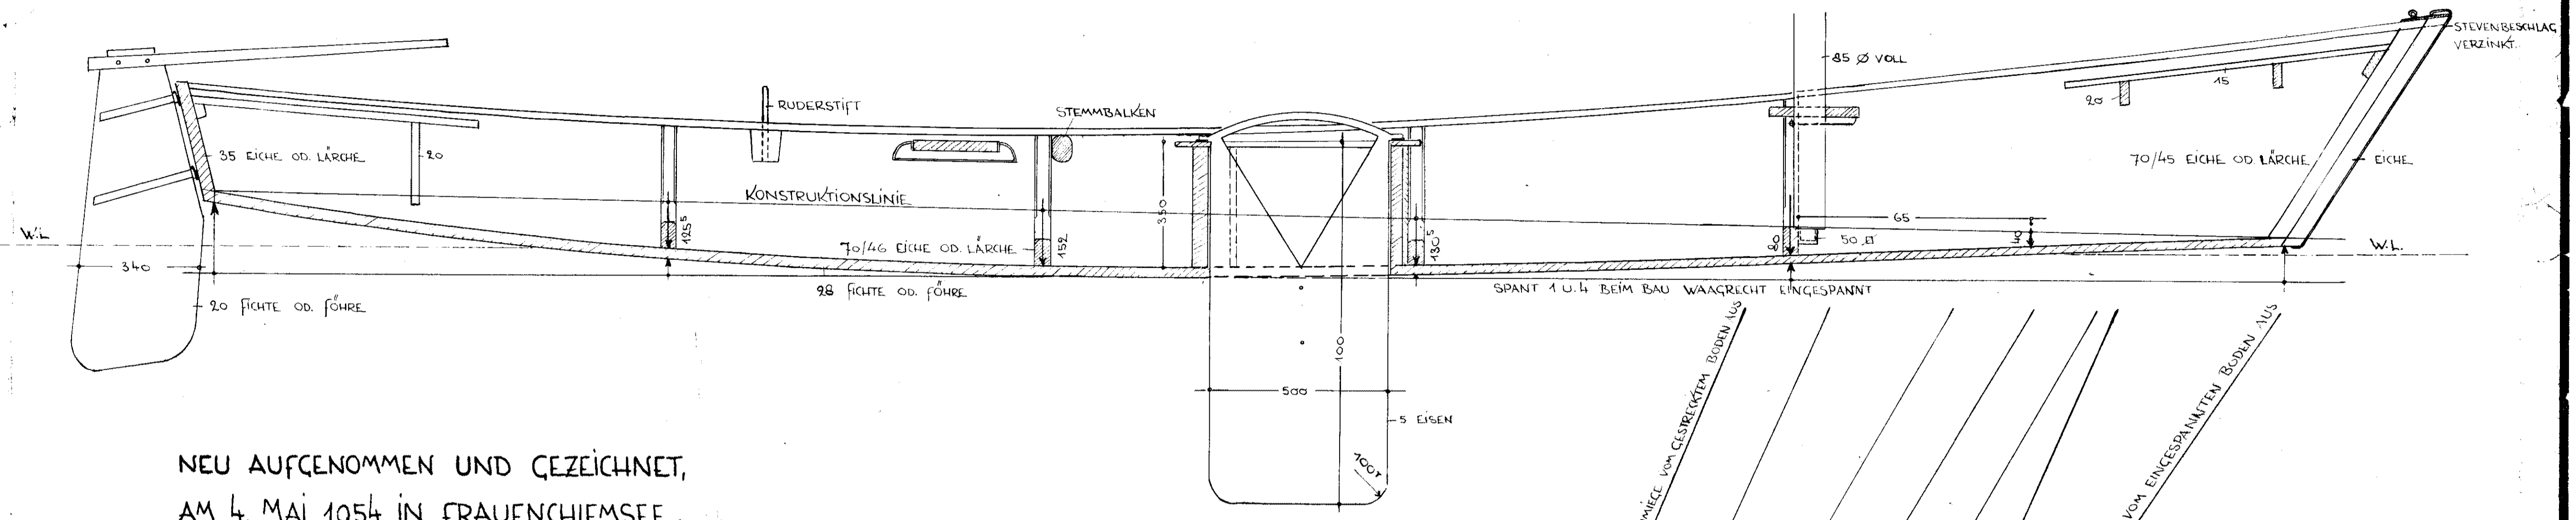

NEU AUFGENOMMEN UND GEZEICHNET,
AM 4. MAI 1954 IN FRAUENCHIEMSEE.

